1:20

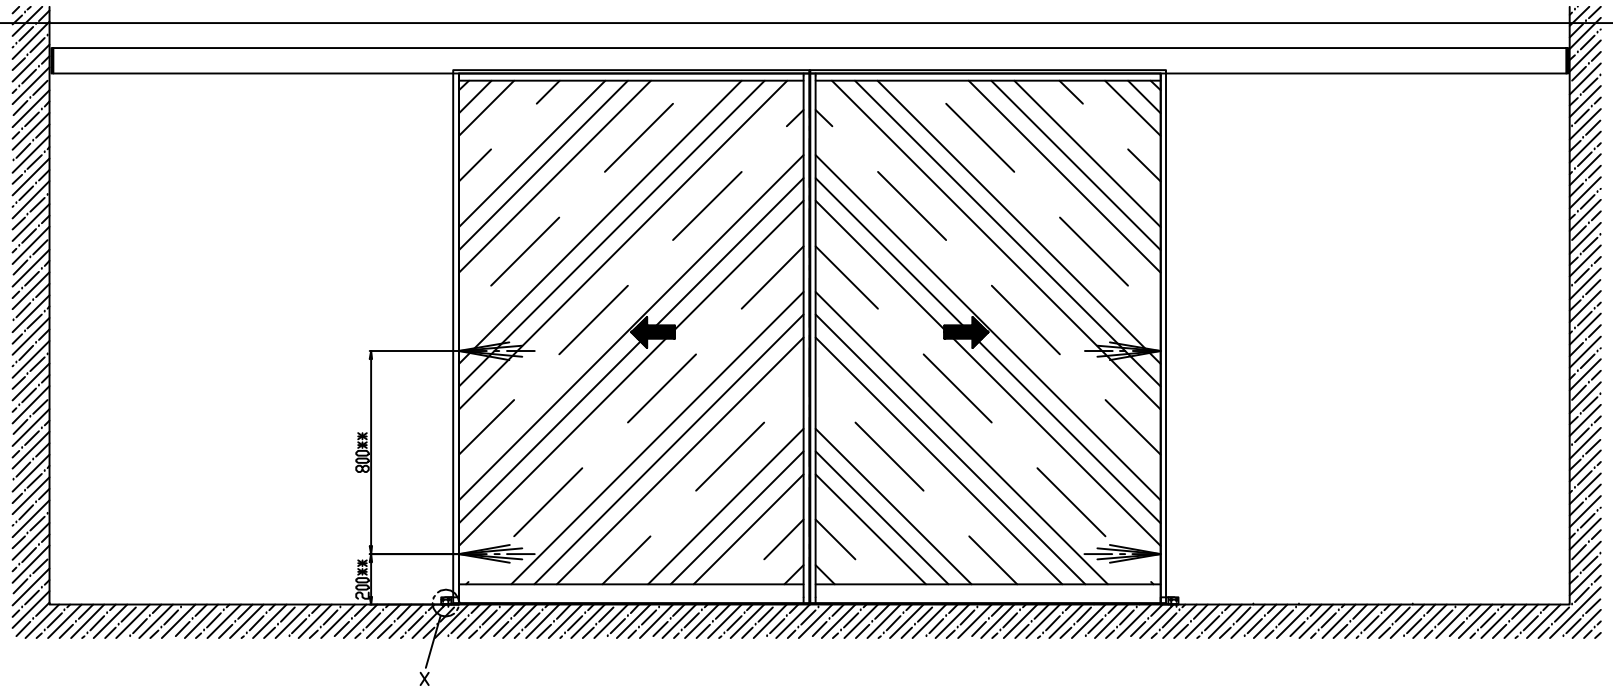

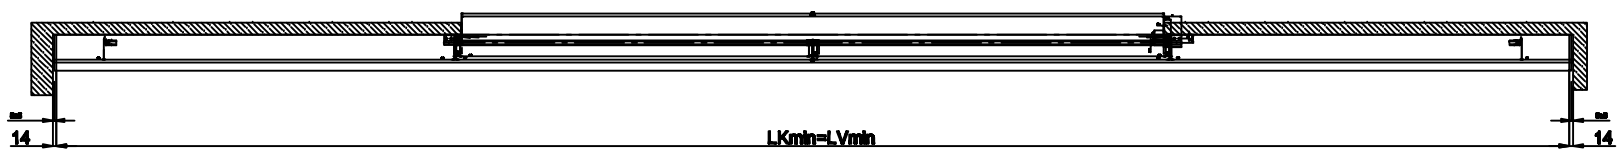

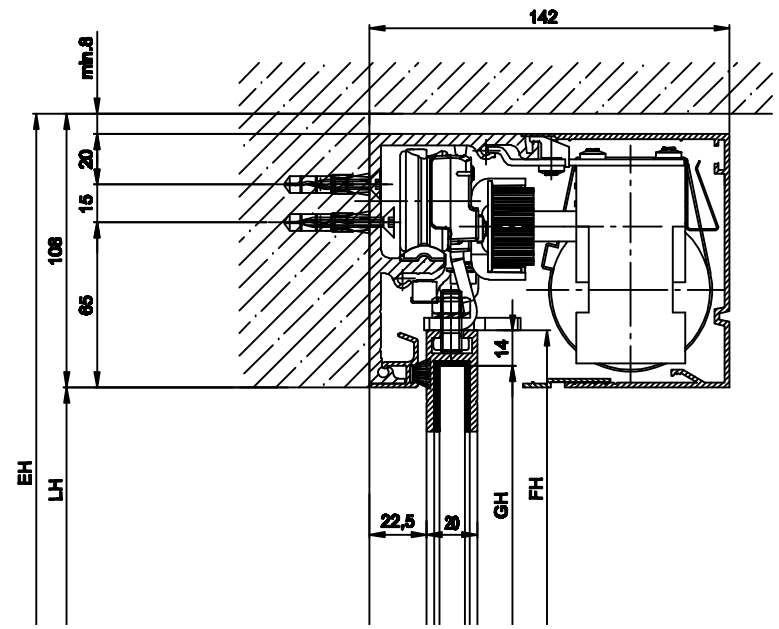

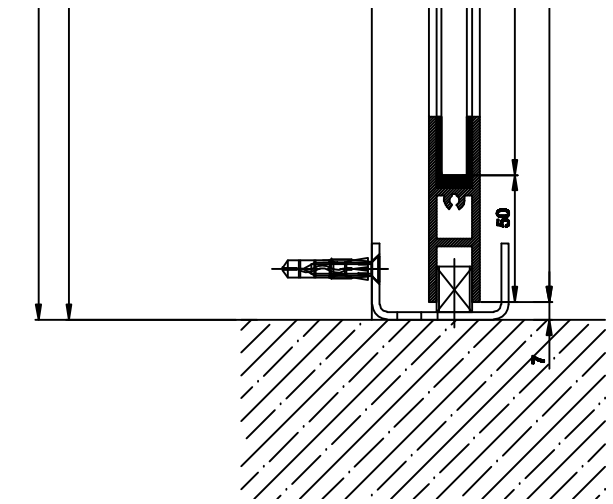

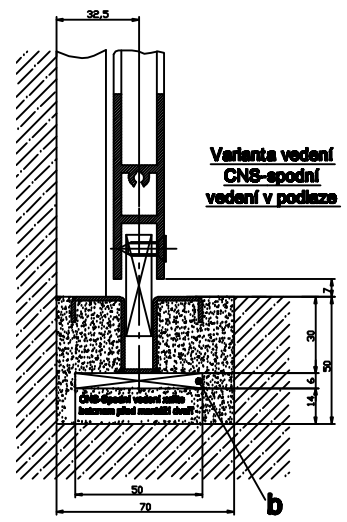

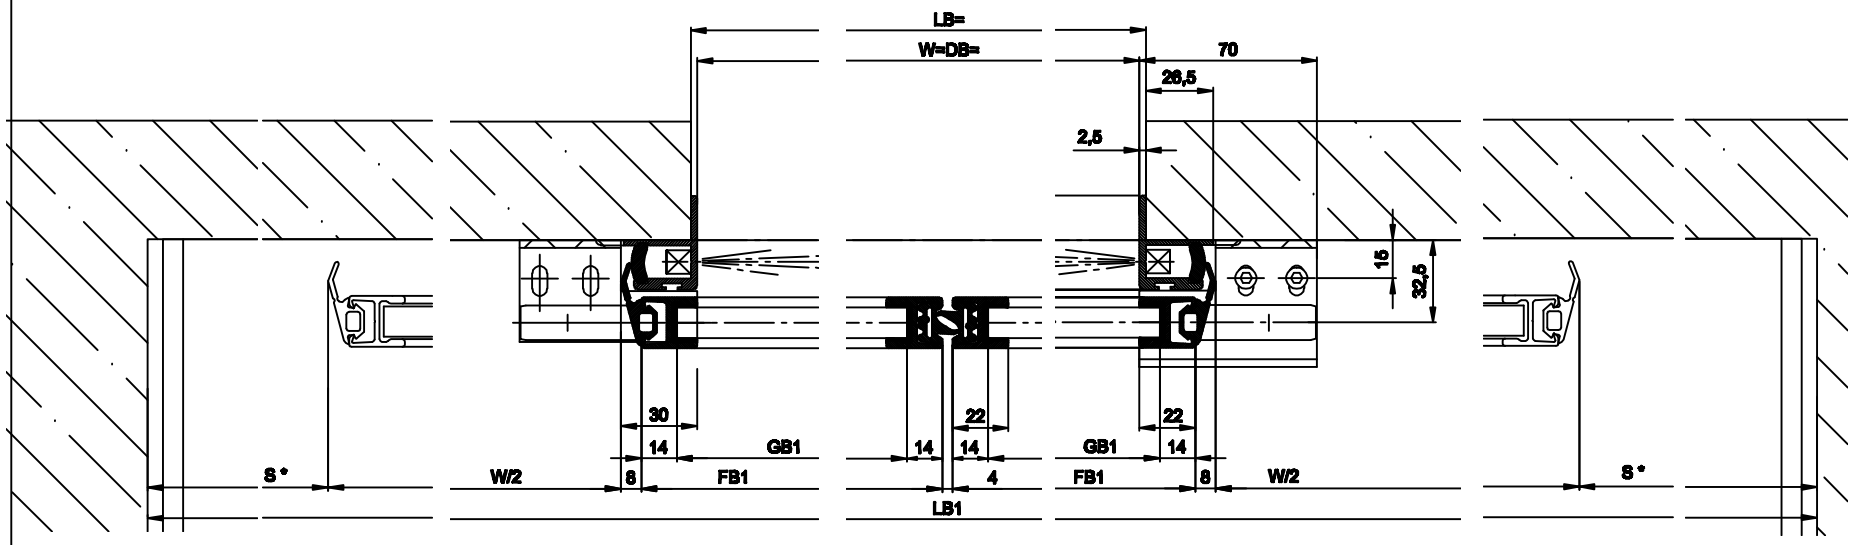

Detail X

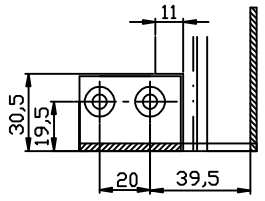

LB1=2W+60+2s	
W=(LB1-2s-60)/2	
LKmin=LVmin=LB1-28	
FB1= (W/2)+20	
GB1= FB1-28	
FH1=LH+15.5	
GH1=FH1-64	

automatické dveře a vrata

STEKO spol. s r.o.
Na Brankách 2, 678 01 Blansko
Tel.: +420 516 433 051-3
E-mail: steko@steko.cz
www.steko.cz