(1:20)

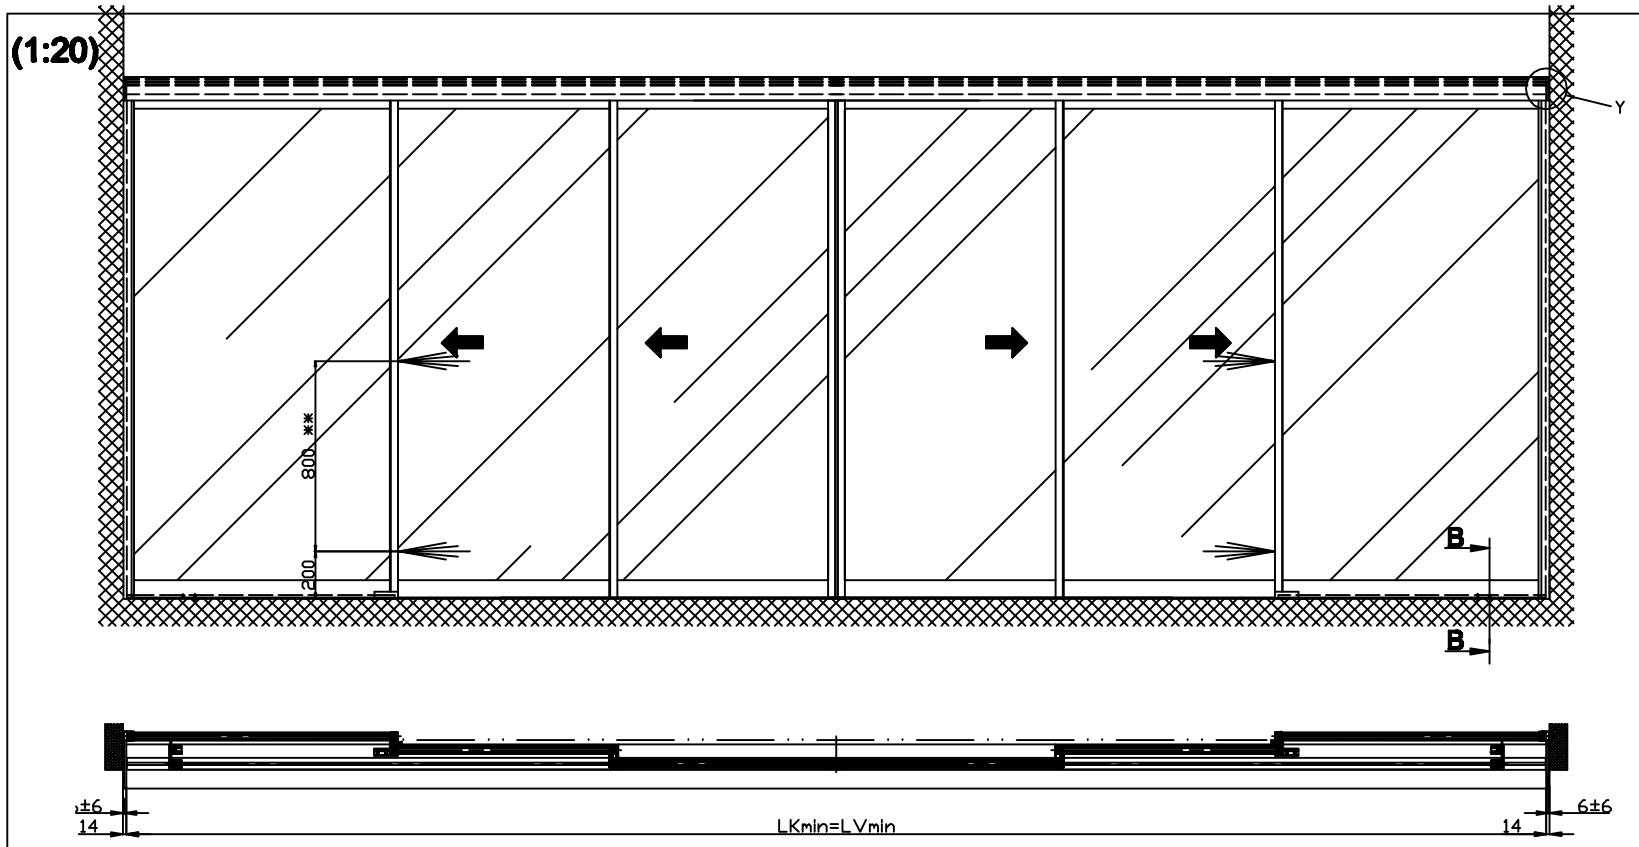

Detail Y

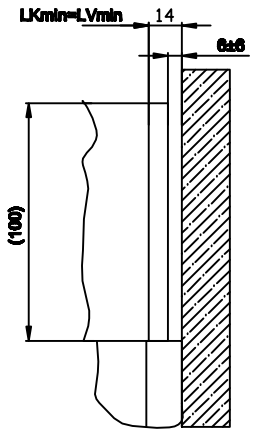

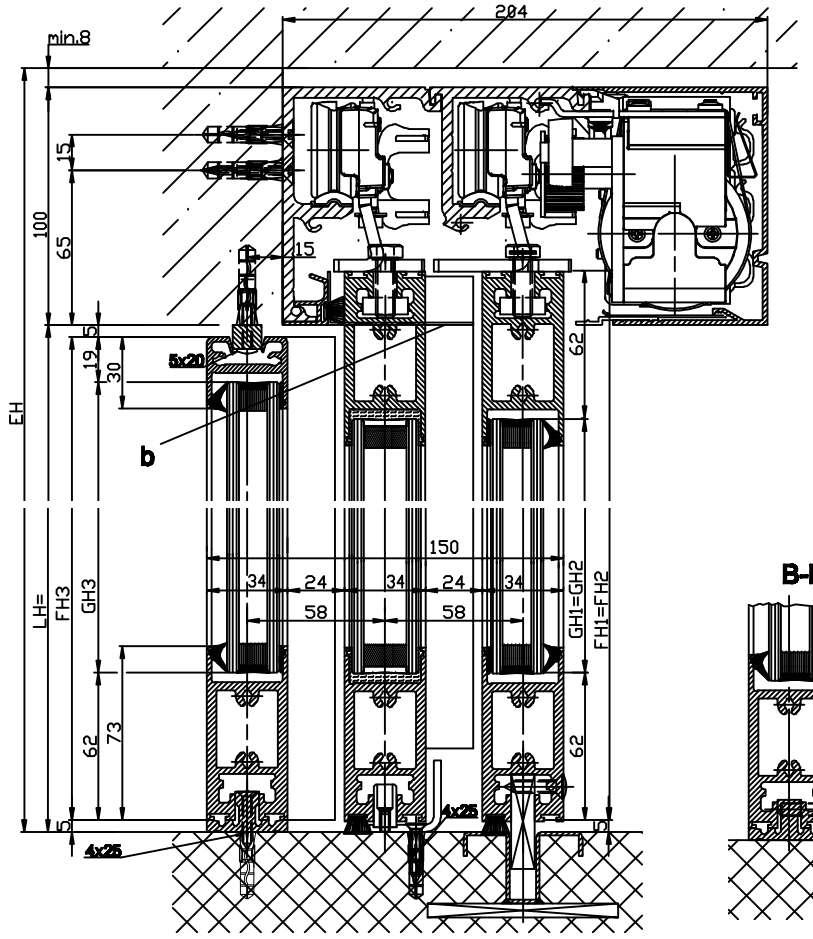

B-B

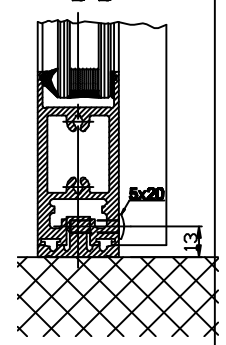

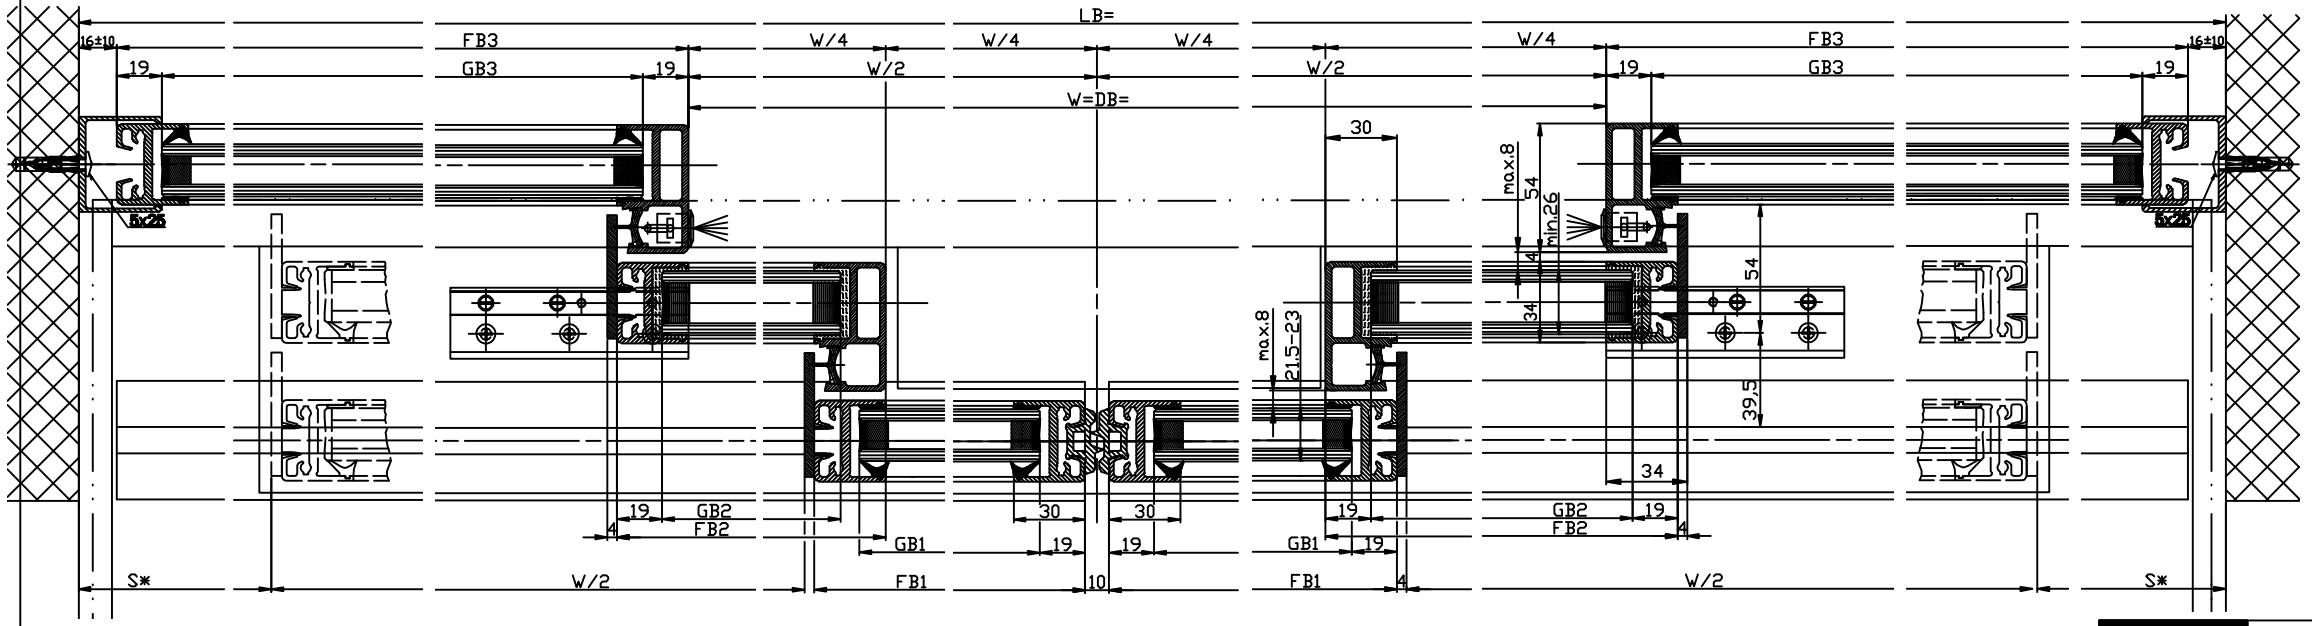

Varianta zasklení-
lepené sklo 8.5-10mm

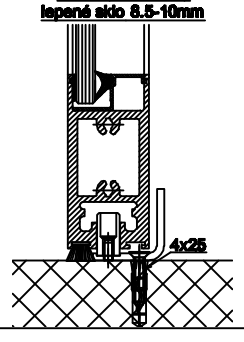

Varianta vedení CNS-spodní vedení v podlaze

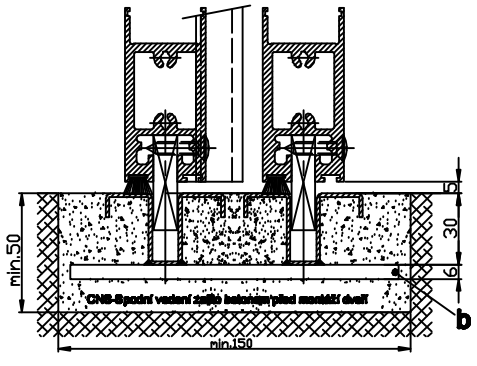

LB=1.5W+68+2s		GB2=FB2-38	
W=(LB-2s-68)/1.5		GB3=FB3-38	
LKmin=LVmin=LB-28		FH1=FH2=LH+17.5	
FB1=W/4+25		FH3=LH-10	
FB2=W/4+30		GH1=FH1-124	
FB3=LB/2-W/2-16		GH2=FH2-124	
GB1=FB1-38		GH3=FH3-81	

Steko automatické dveře a vrata

STEKO spol. s r.o.
Na Brankách 2, 678 01 Blansko
Tel.: +420 516 433 051-3
E-mail: steko@steko.cz
www.steko.cz