1:20

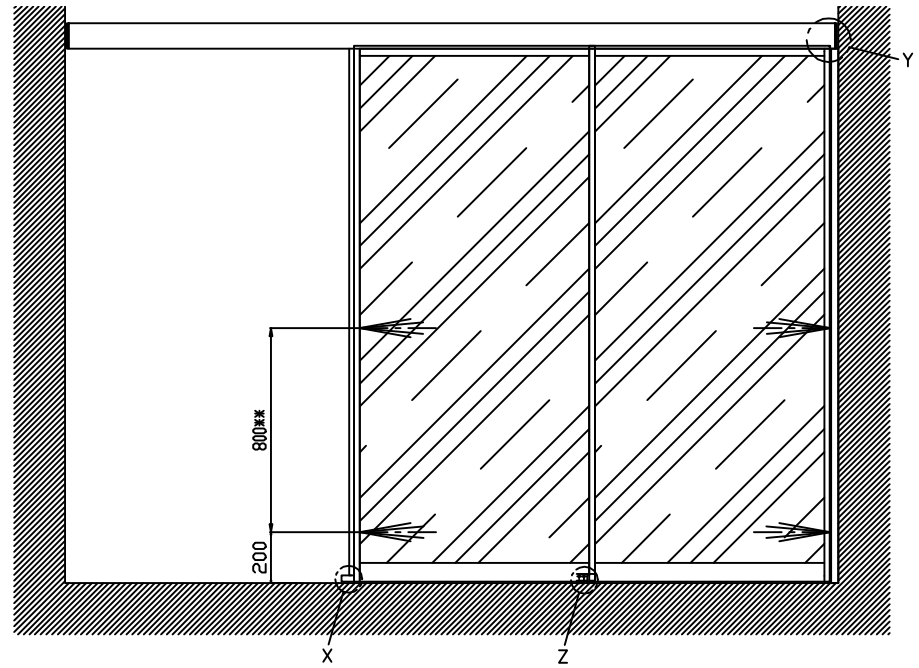

Detail Y

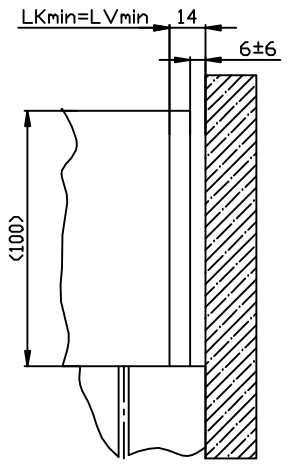

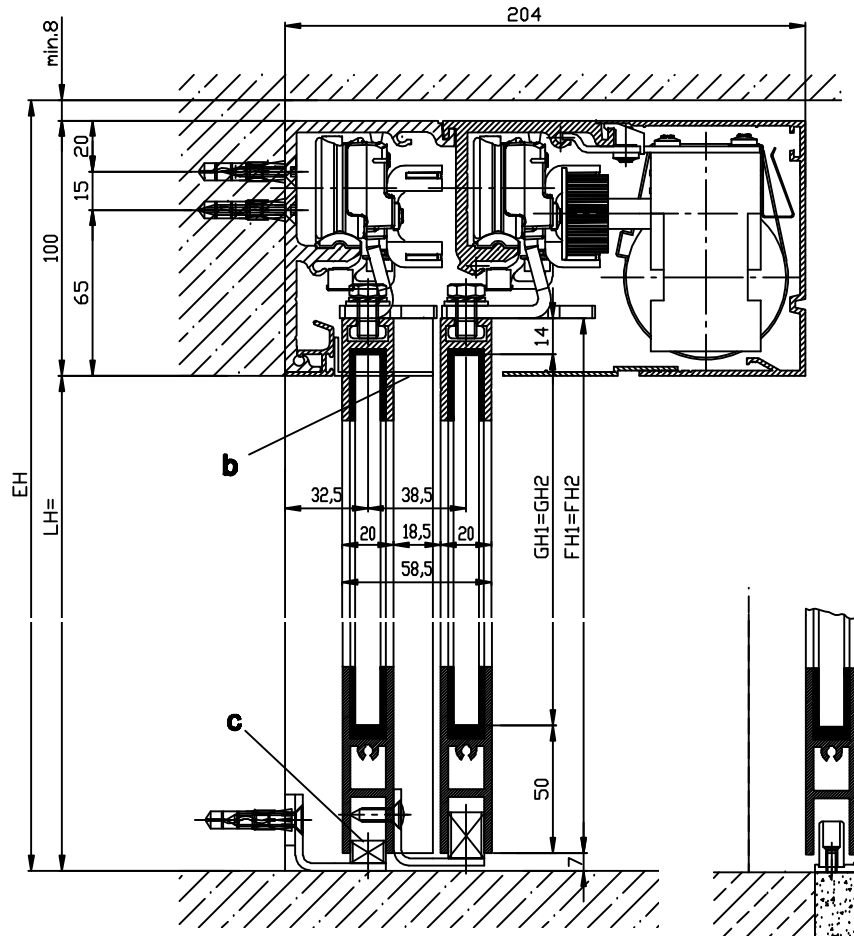

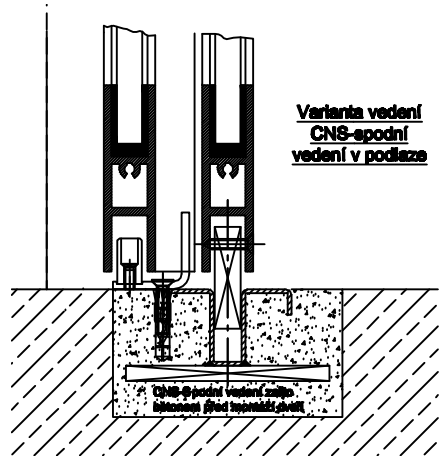

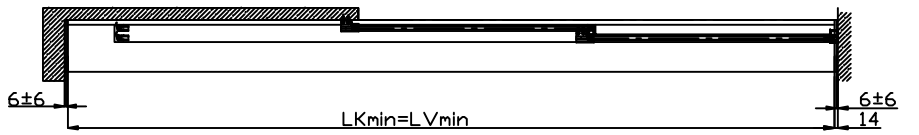

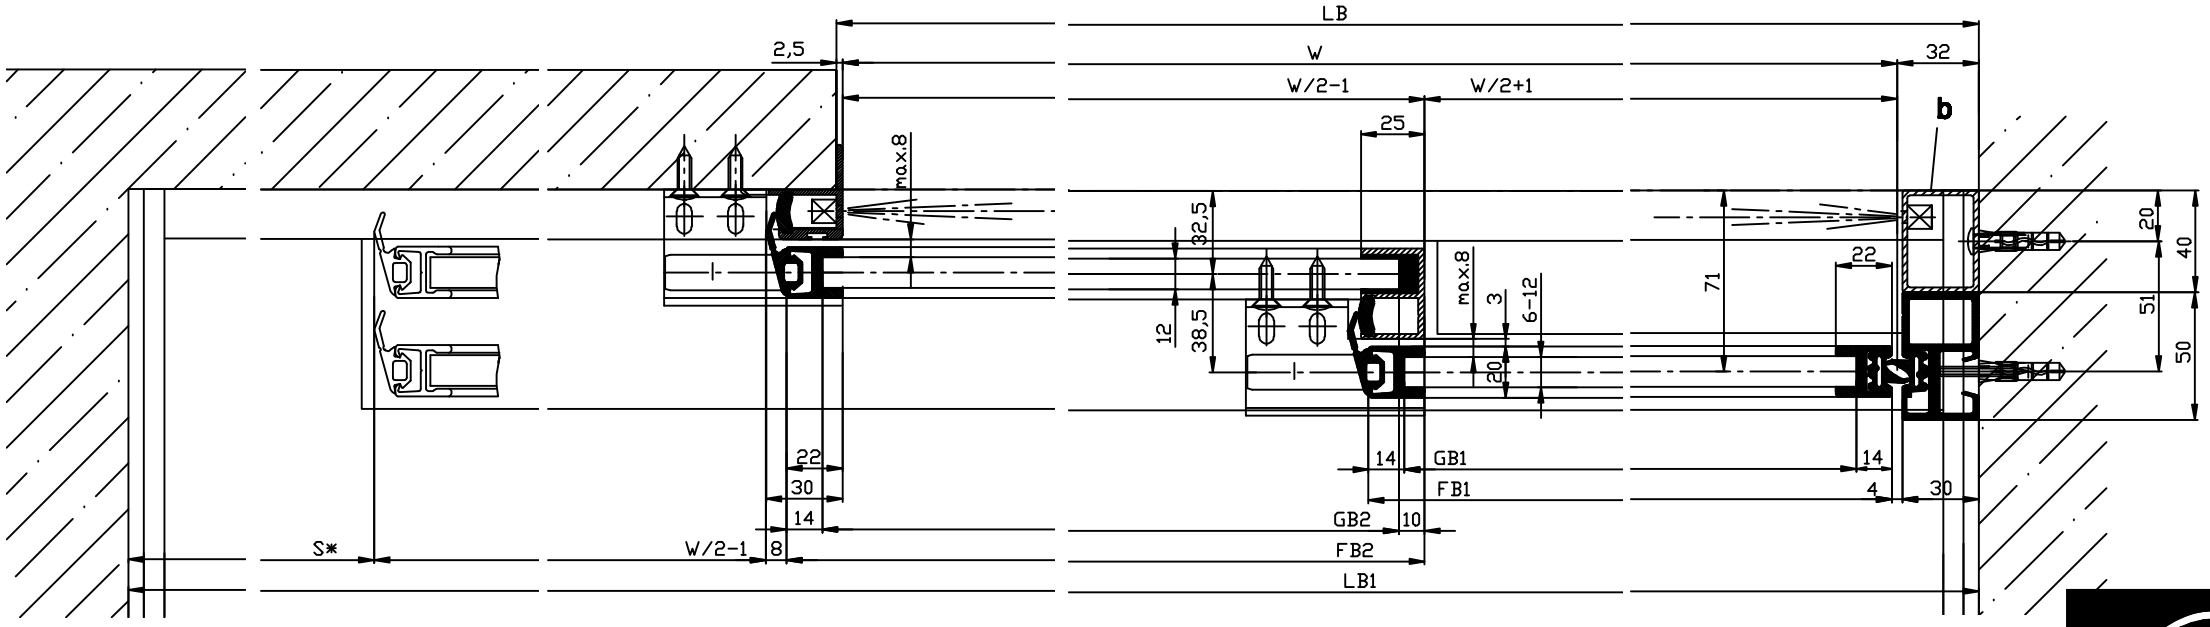

Detail X

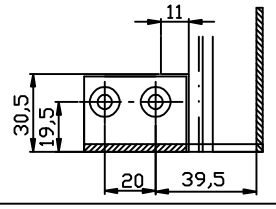

Detail Z

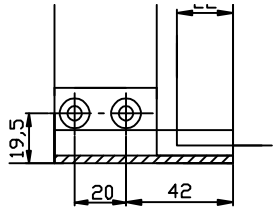

LB1=1.5W+S+61		FH1=LH+15.5	
W=(LB1-S-61)/1.5		FH2=LH+15.5	
LB1=LB+W/2+S+26.5			
LKmin=LVmin=LB1-28		GH1=FH1-64	
FB1=W/2+21		GH2=FH2-64	
FB2=W/2+21		GB1=FB1-28	
		GB2=FB2-24	

Steko automatické dveře a vrata

STEKO spol. s r.o.
Na Brankách 2, 678 01 Blansko
Tel.: +420 516 433 051-3
E-mail: steko@steko.cz
www.steko.cz