1:20

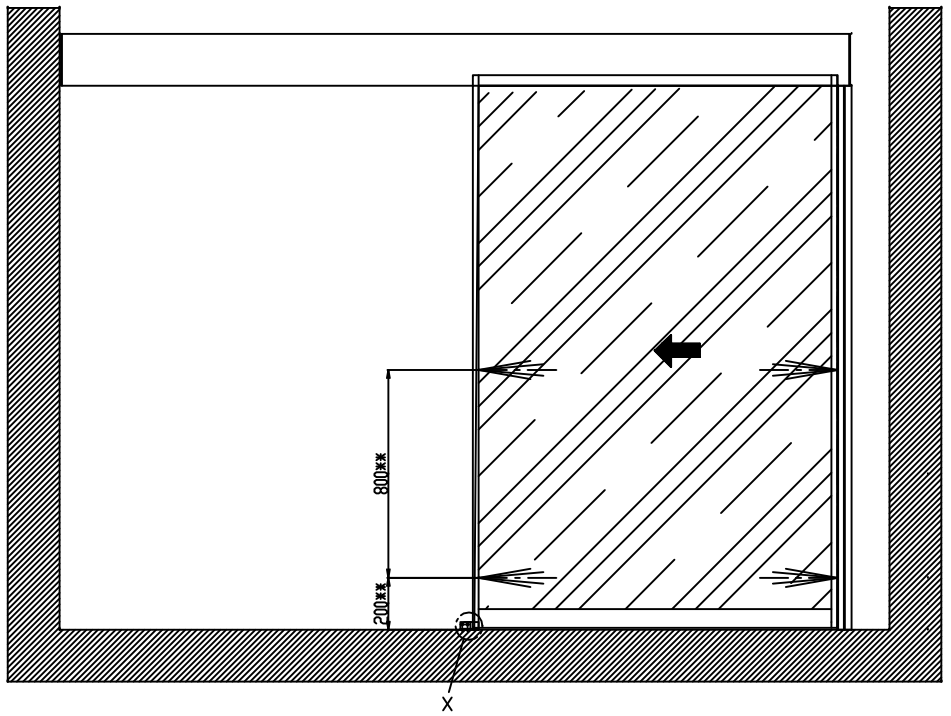

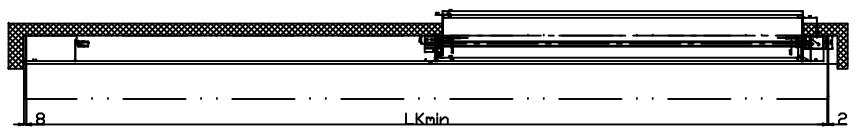

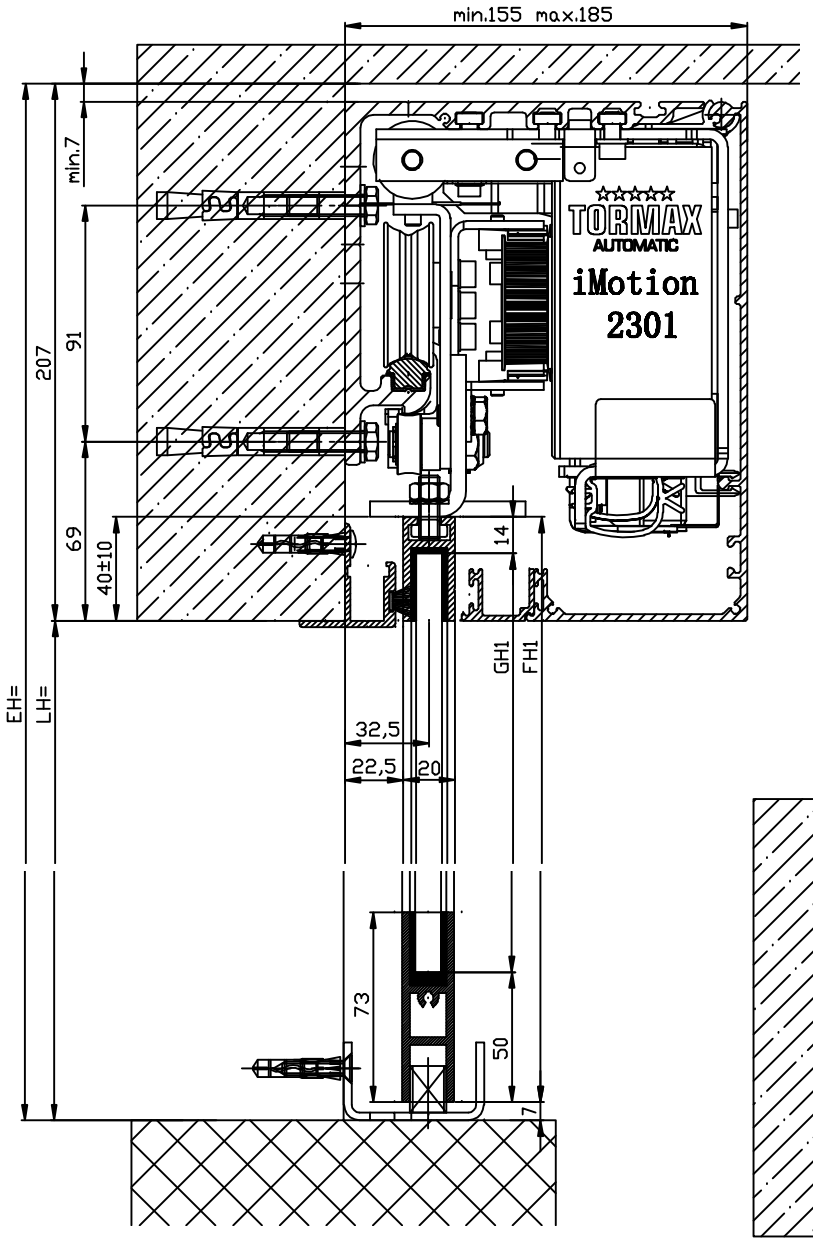

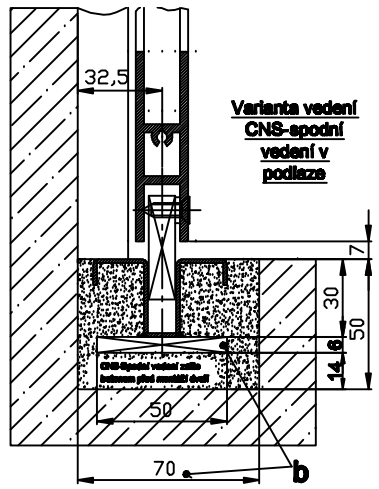

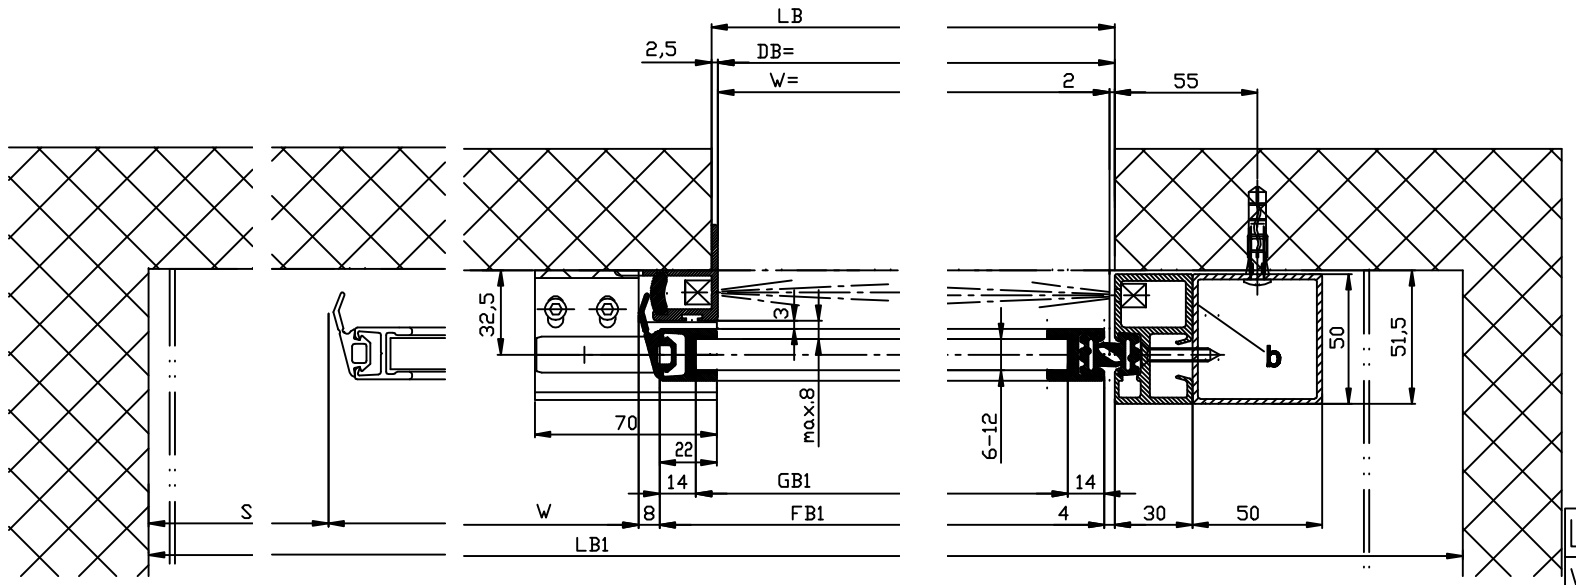

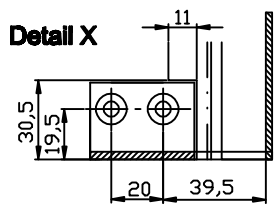

LB1=2*W+S+115	
W=(LB1-S-115)/2	
LKmin=LB1-10	
LVmin=LKmin+2	
FB1=W+20	
GB1=FB1-28	
FH1=LH+33	
GH1=FH1-64	

automatické dveře a vrata

STEKO spol. s r.o.
Na Brankách 2, 678 01 Blansko
Tel.: +420 516 433 051-3
E-mail: steko@steko.cz
www.steko.cz