(1:20)

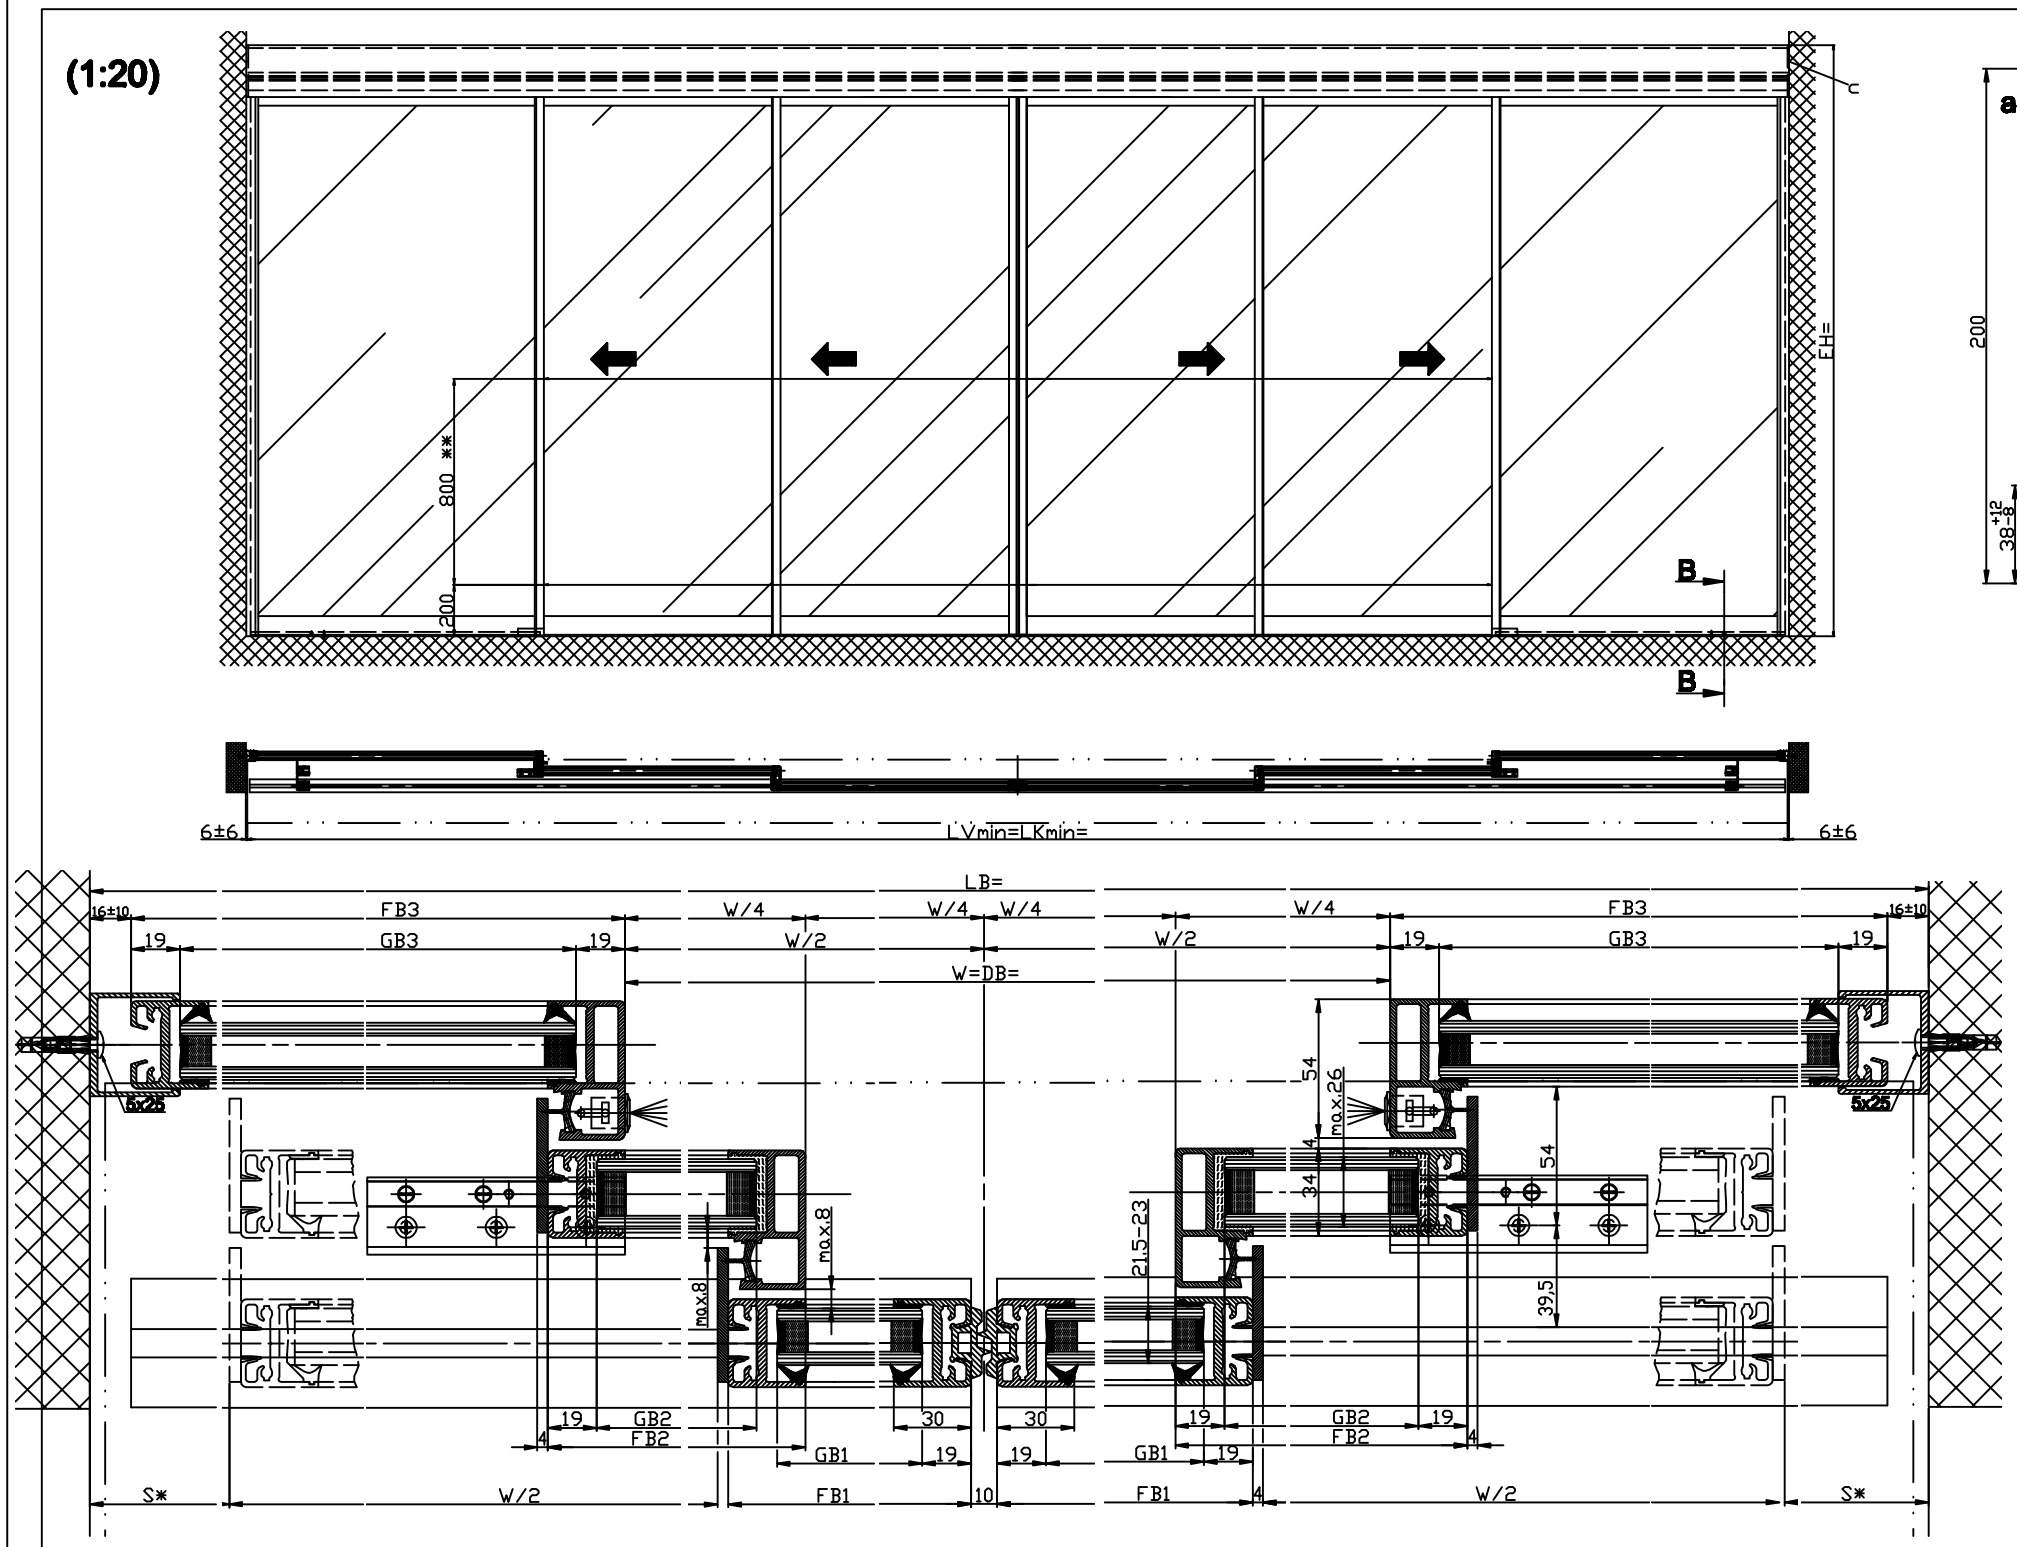

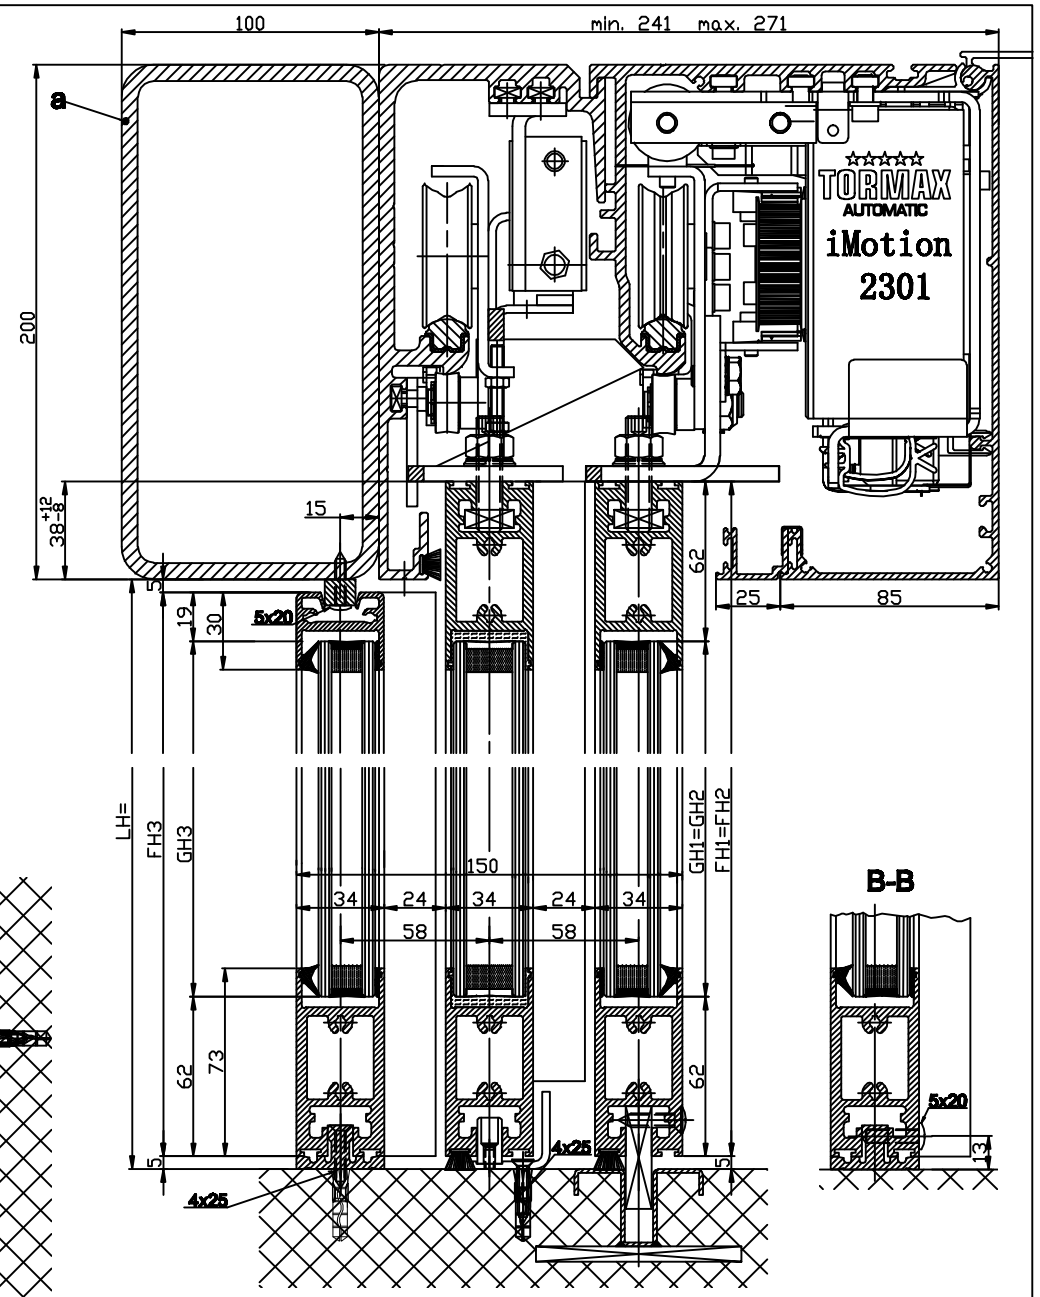

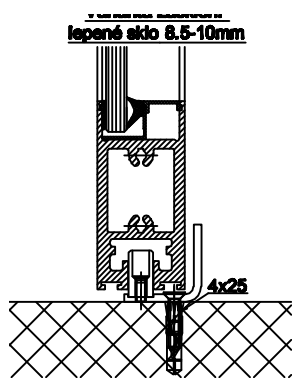

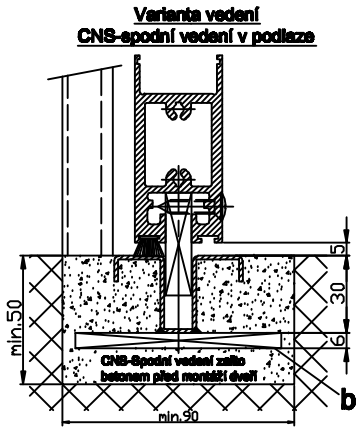

LB=1.5W+68+2s		FH1=FH2=LH+33	
W=(LB-2s-68)/1.5		FH3=LH-10	
LKmin=LVmin=LB-12		GH1=GH2=FH1-124	
FB1=W/4+25		GH3=FH3-81	
FB2=W/4+30		GB1=FB1-38	
FB3=LB/2-W/2-16		GB2=FB2-38	
		GB3=FB3-38	

Steko automatické dveře a vrata

STEKO spol. s r.o.
Na Brankách 2, 678 01 Blansko
Tel.: +420 516 433 051-3
E-mail: steko@steko.cz
www.steko.cz