(1:20)

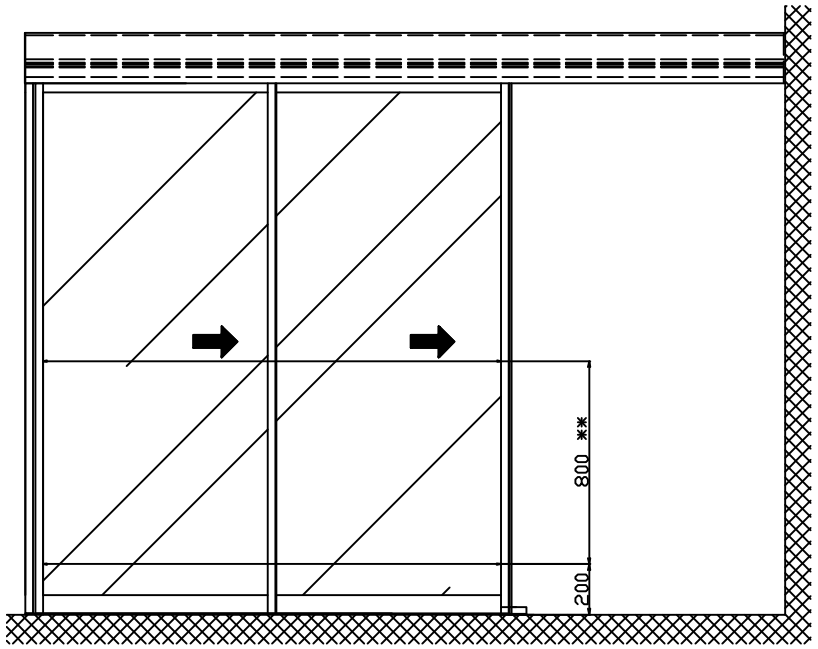

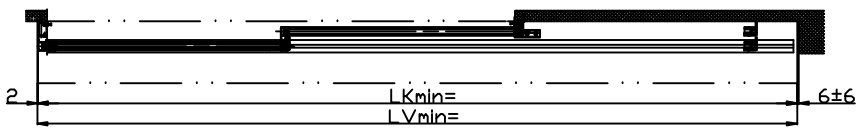

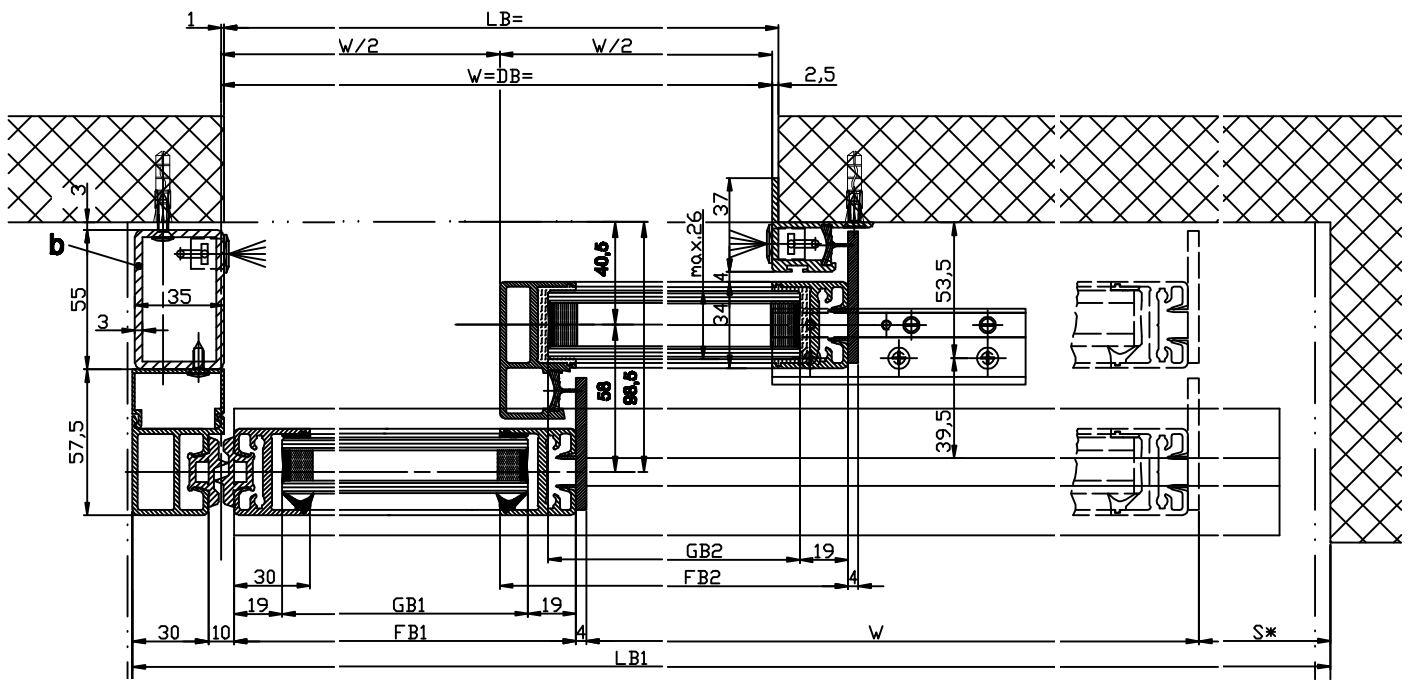

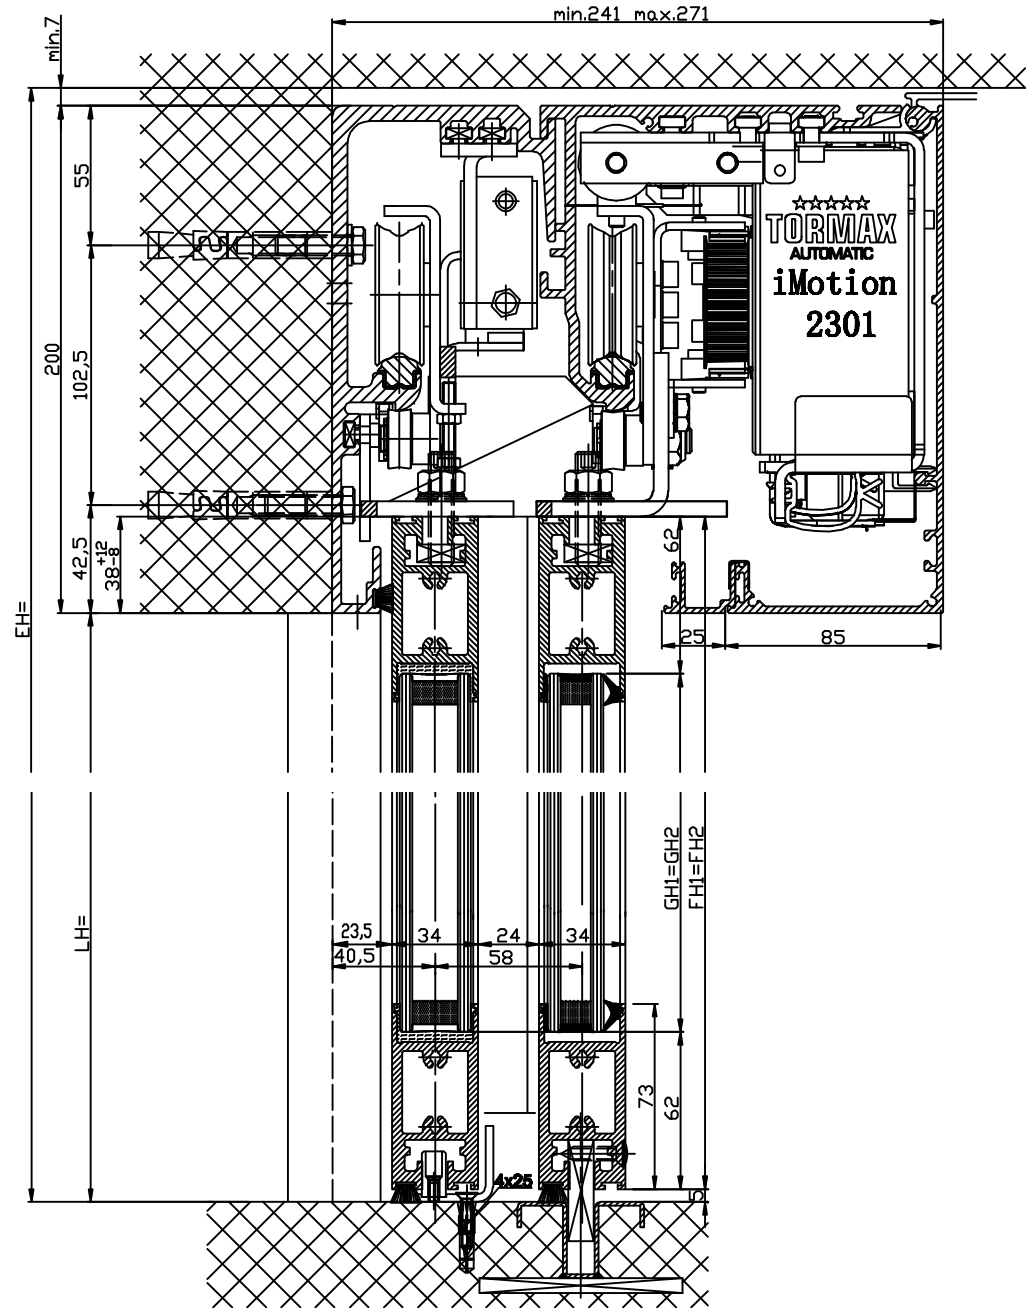

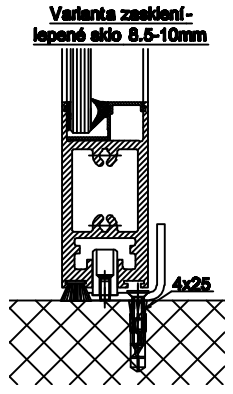

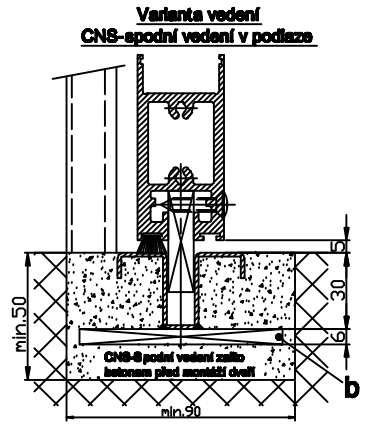

FH1=FH2=LH+33	
GH1=GH2=FH1-124	
LB1=1,5W+S+69	
W=(LB1-S-69)/1,5	
LKmin=LB1-6	
LVmin=LKmin+2	
FB1=W/2+25	
FB2=W/2+30	
GB1=FB1-38	
GB2=FB2-38	

Steko automatické dveře a vrata

STEKO spol. s r.o.
Na Brankách 2, 678 01 Blansko
Tel.: +420 516 433 051-3
E-mail: steko@steko.cz
www.steko.cz