(1:20)

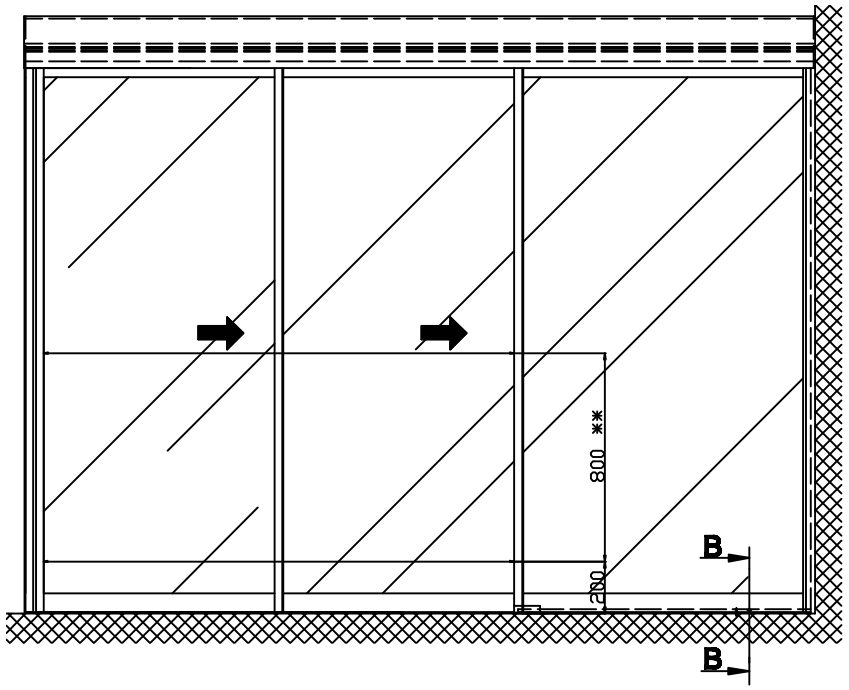

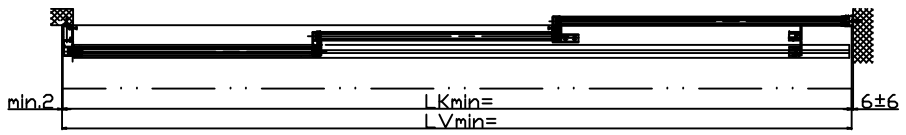

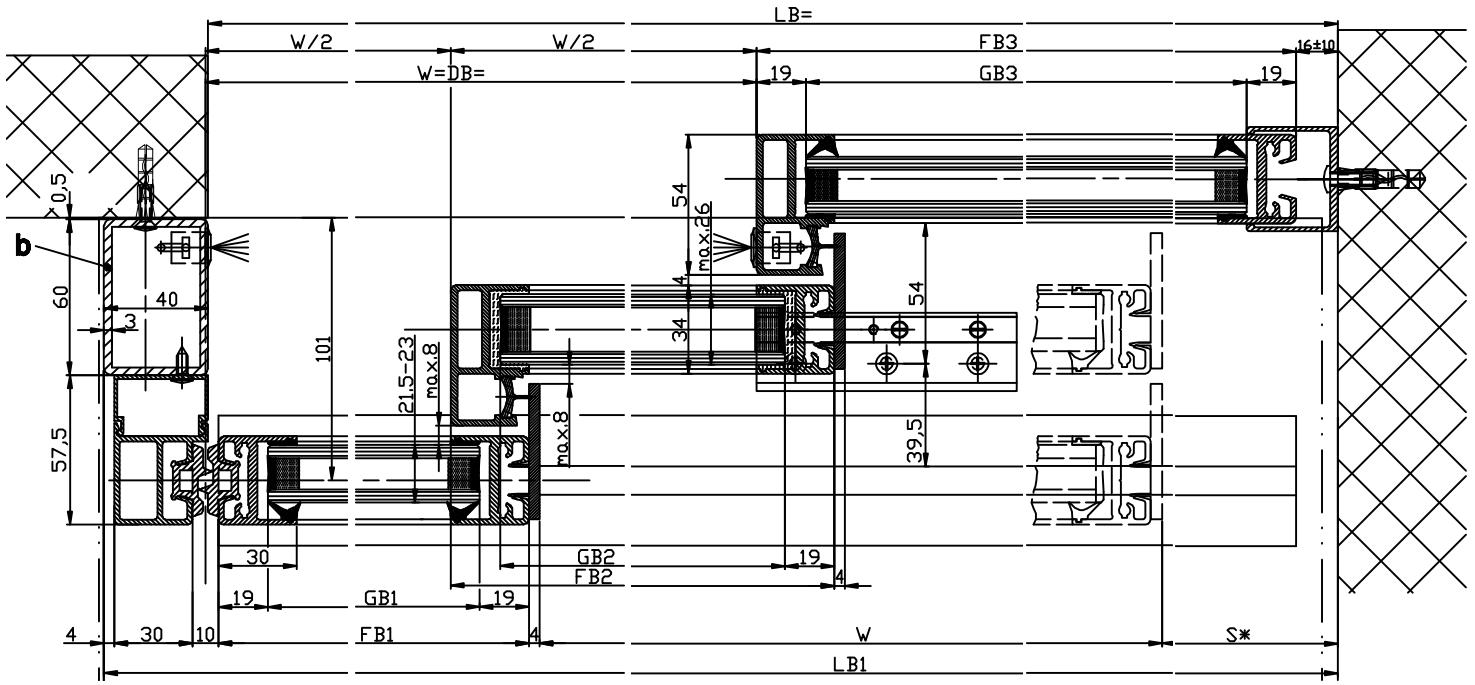

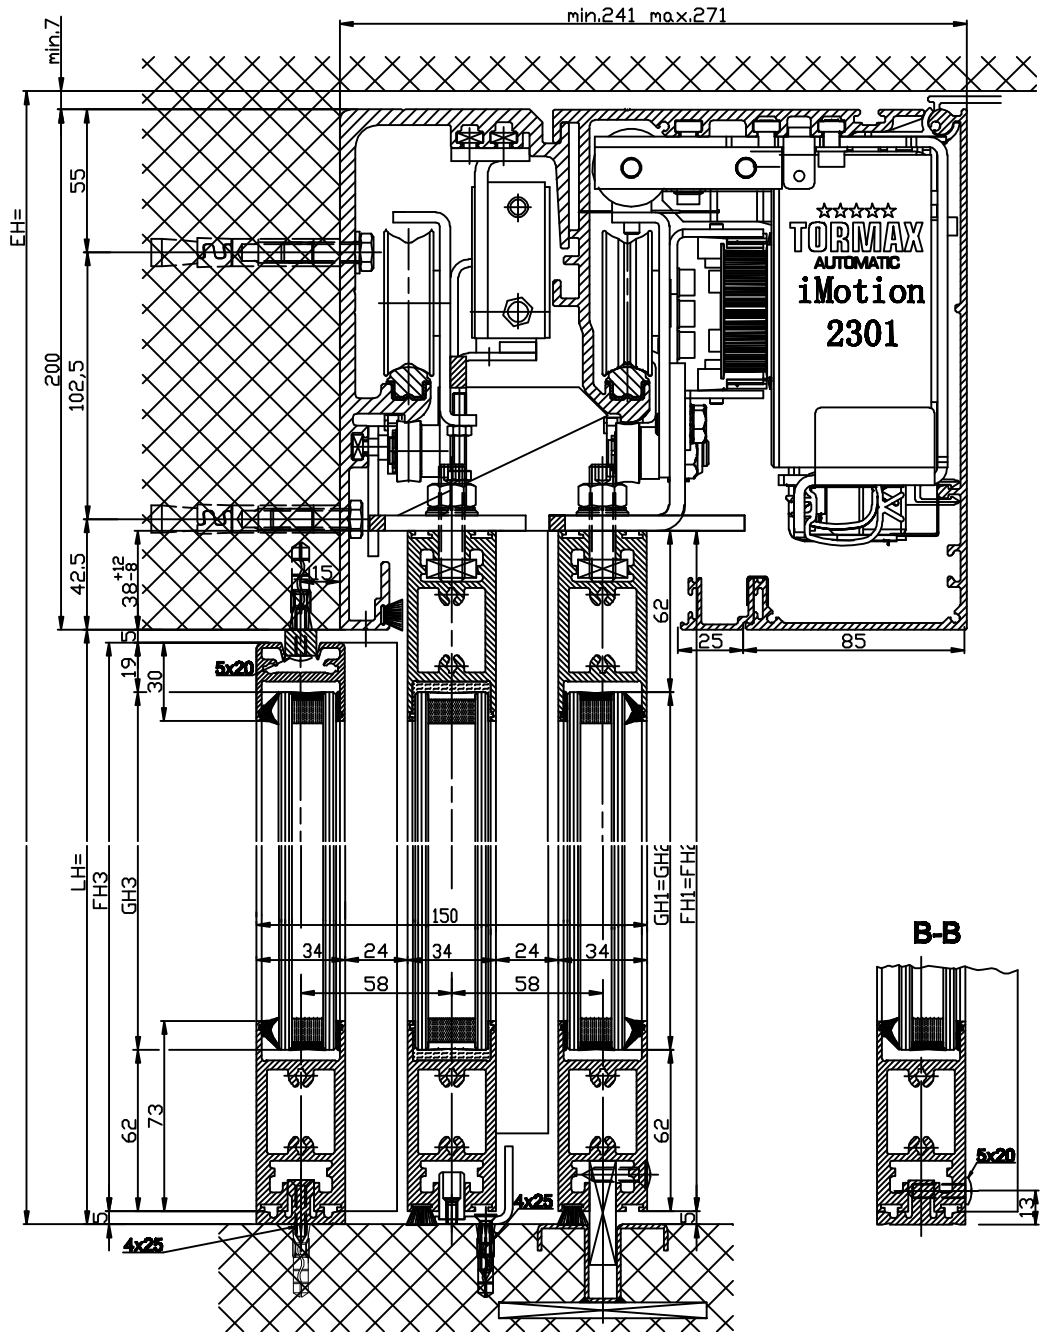

B-B

Varianta zasklení-
lepené sklo 8.5-10mm

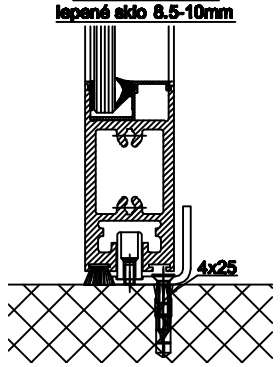

Varianta vedení
CNS-spodní vedení v podlaze

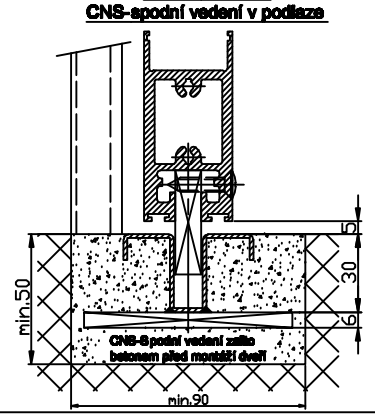

LB=1.5W+34+s		FH1=FH2=LH+33	
W=(LB-34-s)/1.5		FH3=LH-10	
LB1=LB+35		GH1=GH2=FH1-124	
LKmin=LB1-6		GH3=FH3-81	
LVmin=LKmin+2		FB3=W/2+S+18	
FB1=W/2+25		GB3=FB3-38	
FB2=W/2+30		GB1=FB-38	
		GB2=FB2-38	

Steko automatické dveře a vrata

STEKO spol. s r.o.
Na Brankách 2, 678 01 Blansko
Tel.: +420 516 433 051-3
E-mail: steko@steko.cz
www.steko.cz